R-9. Модульное здание

Состав Узла

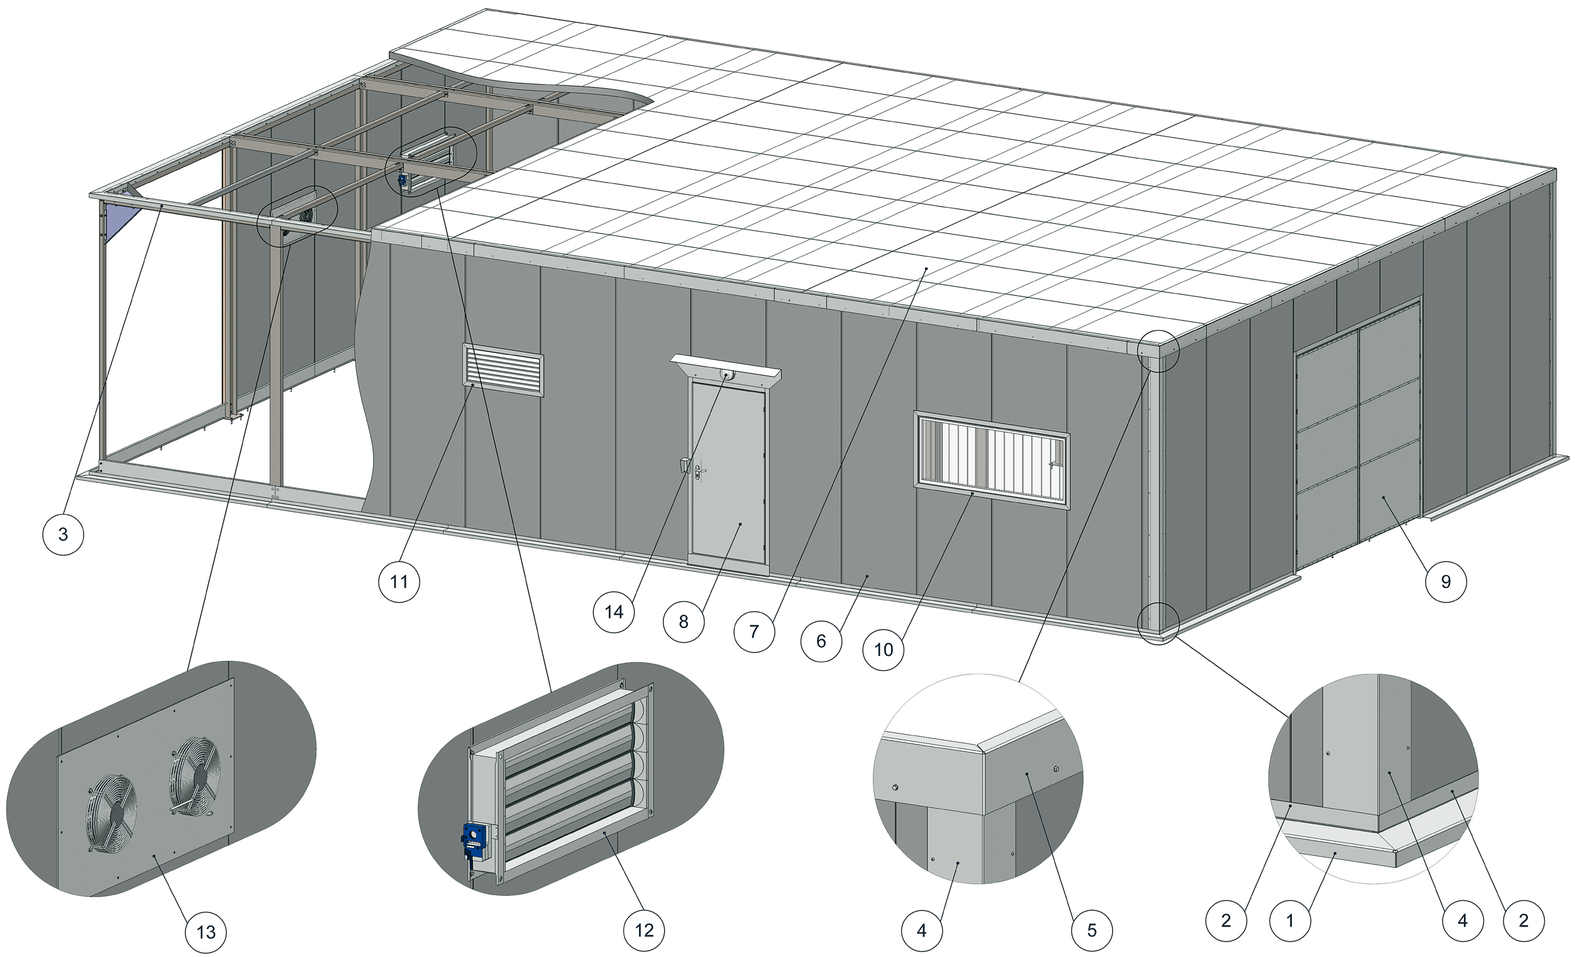

Общие данные

№ п/п	Наименование	Значение
1	Размеры модульного здания	5159-12159x1875-5875x2830-4500 мм (ДхШхВ)
2	Снеговые районы установки	От I до V по СП 20.13330.2011
3	Индекс звукоизоляции стенового ограждения	31 дБА
4	Приведённое сопротивление теплопередачи стенового ограждения	1,8 $м^2$ • С/Вт
5	Толщина стеновых панелей и перекрытий	80 или 120 мм
6	Типы модульных зданий	4 – здание с 4-мя стенами 3l – здание с 3-мя стенами, без стены слева 3г – здание с 3-мя стенами, без стены справа 2 – здание с 2-мя стенами, без продольных стен
7	Двери оцинкованные	2494x1082 мм
8	Окна	2090x920 мм
9	Решётки приточные	1 – живое сечение, 0,25 $м^2$ 2 – живое сечение, 0,5 $м^2$
10	Решётки вытяжные	1 – производительность, 990 $м^3$/ч 2 – производительность, 1980 $м^3$/ч 3 – производительность, 3230 $м^3$/ч 4 – производительность, 6460 $м^3$/ч
11	Кровельная мембрана	Толщина 1,2 мм

Спецификация оборудования

Поз.	Оборудование
1	Профиль фундаментный
2	Профиль нижний
3	Профиль верхний
4	Профиль закрывающий угловой
5	Профиль закрывающий верхний
6	Сэндвич-панель
7	Мембрана кровельная, армированная
8	Дверь оцинкованная
9	Ворота оцинкованные
10	Окно матовое, глухое, с оцинкованным каркасом
11	Решетка вентиляционная, приточная, оцинкованная
12	Решетка вентиляционная, приточная, с воздушным клапаном
13	Решетка вентиляционная, вытяжная, оцинкованная
14	Светильник наружного освещения с лампой мощностью 60Вт, с защитой IP54